
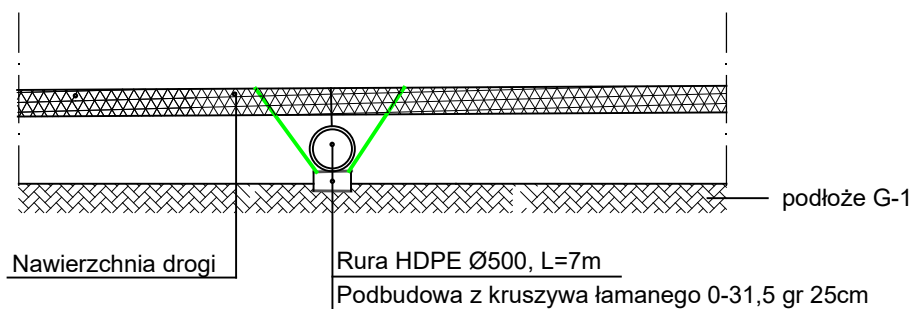



PRZEKRÓJ KONSTRUKCYJNY PRZEPUSTU

km 0+086

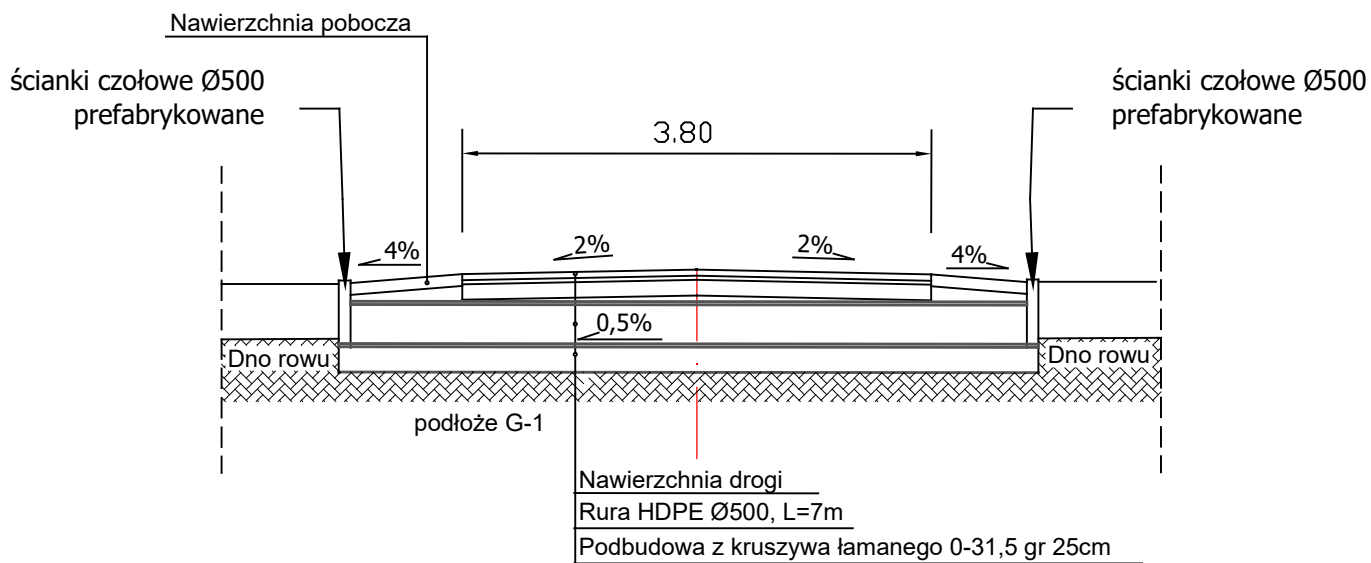

		"DROG-PLUS" Mazowszany 42E, 26-624 Kowala		
				Nr rys. 2
Przebudowa odcinka drogi w miejscowości Markowola Kolonia od km 0+000 do km 0+890 Gmina Gniewoszków			Inwestor: GMINA GNIEWOSZÓW	
PRZEKRÓJ KONSTRUKCYJNY PRZEPUSTU km 0+086				
Funkcja:	Imię i nazwisko	Nr upr:	Podpis:	Skala 1:100
Projektant	mgr inż. Jan Baćmaga	Wa-155/01		Data: 16.01.2019
Asystent projektanta				Data: