


STAROSTWO POWIATOWE
w Szaniarach

Wydział Budownictwa i Architektury
26-900 Gniezno, ul. J. Kochanowski 28
tel: 48/ 611-73-60; fax 48/ 611-73-59

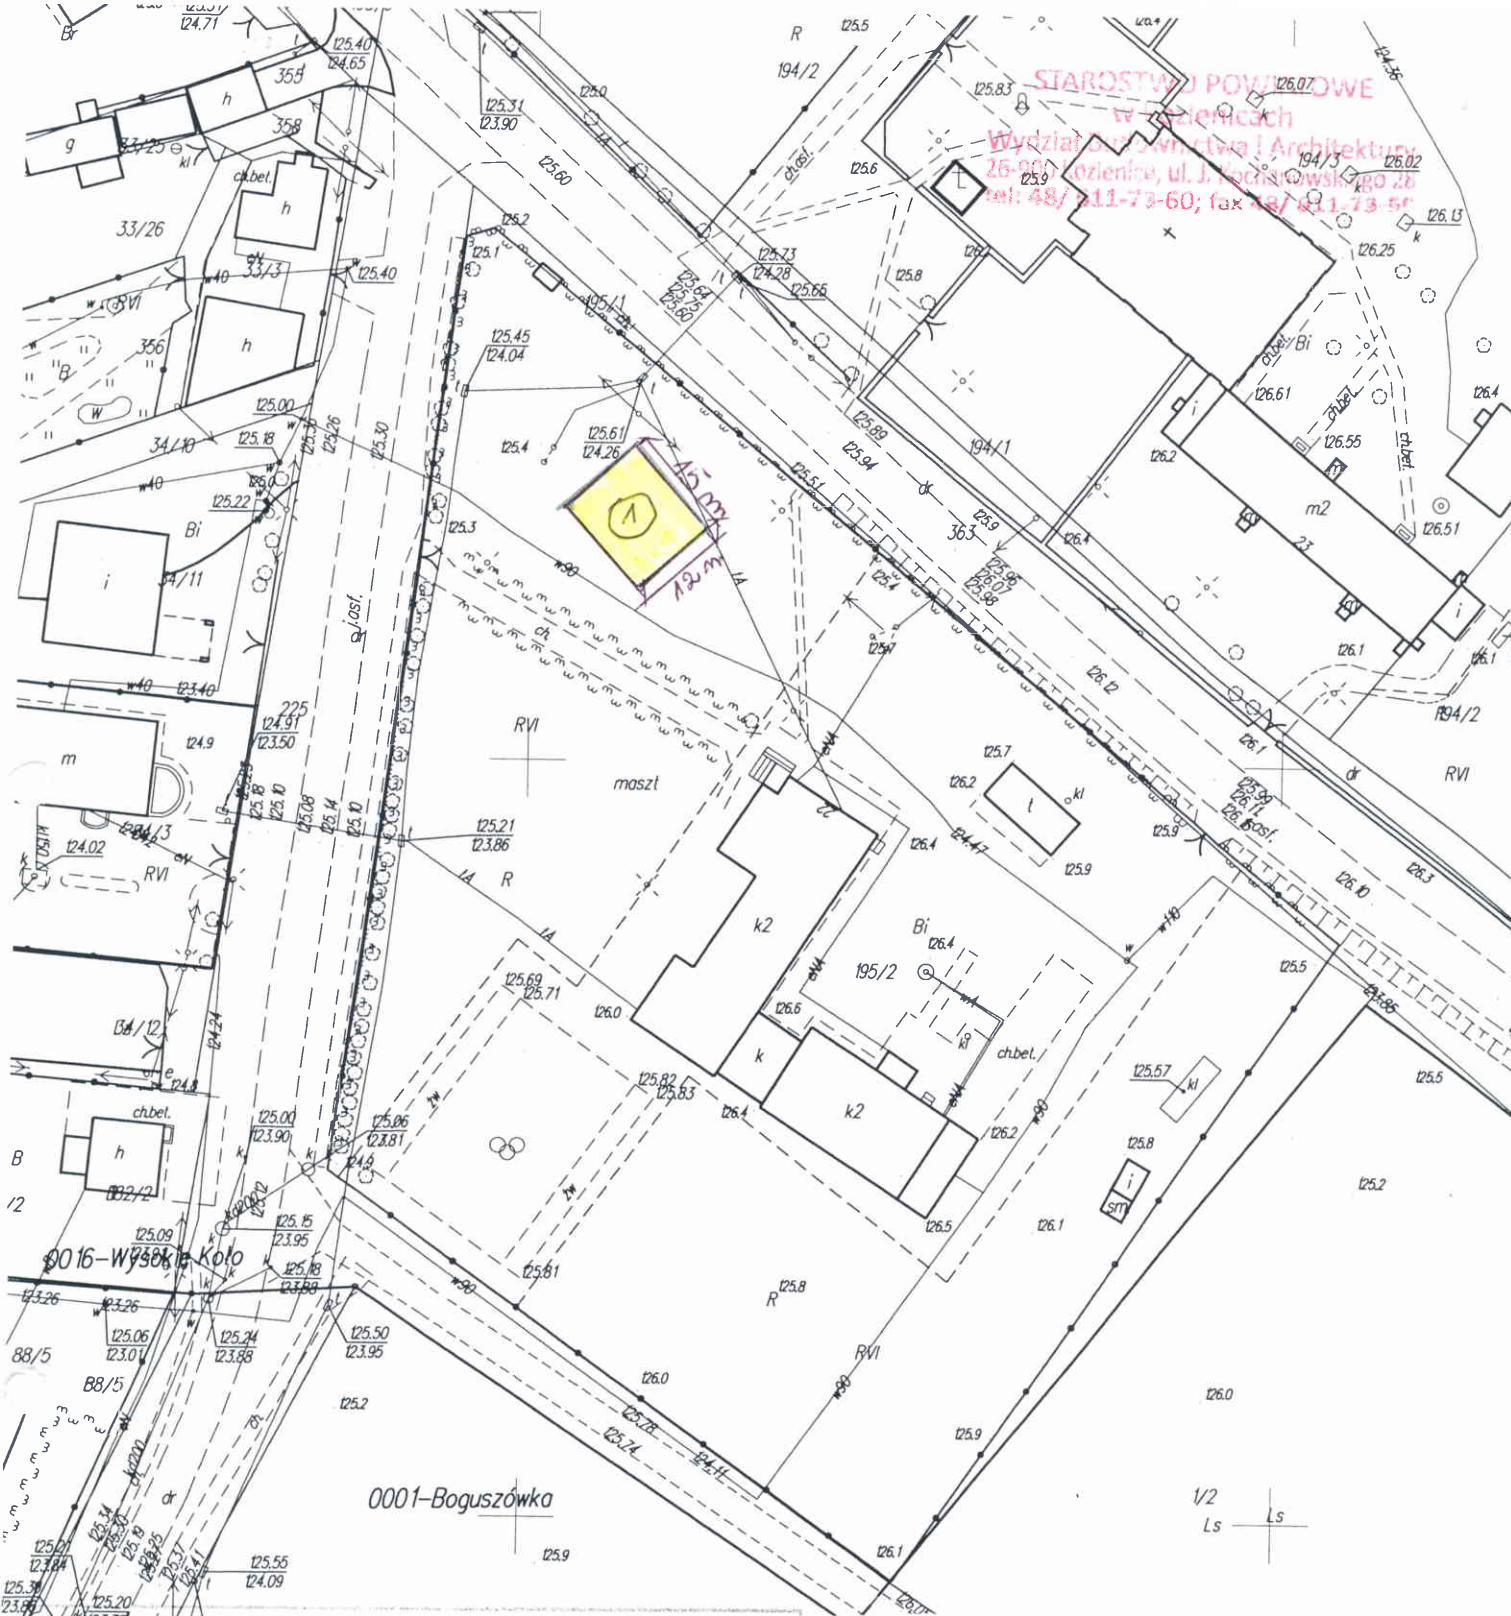


0016-Wysokie Koło
0001-Boguszówka

mapa sąsiednicza
P. 1109. 2014.3
08.02.2018
mgr Aneta Gola
NIEKADRA

<p>PROJEKT ZAGOSPODAROWANIA DZIAŁKI: Koncepcja zagospodarowania otwartej strefy aktywności - siłownia plenerowa - Lokalizacja: nr ewid. dz. 195/2 Wysokie Koło, gmina Gnieznowszów Inwestor: Gmina Gnieznowszów ul. Lubelska 16, 26-920 Gnieznowszów</p>				
I. Siłownia plenerowa				
NAZWA I ADRES OBIEKTU INWESTOR	Imię i nazwisko	uprawnienia	data	podpis
	Autor	Barbara Mokrzyńska	8386/47/90	Barbara Mokrzyńska 2018. Upr. konstr. budowlane Nr BUA-III-8356/47/90 MAZ/BO/1080/06

Kopia mapy sąsiedniczej. Jednostka ewidencyjna: 140703 2-GNIEWSZÓW
Skala 1:1000. Obręb: 0016-WYSOKIE KOŁO, 0001-BOGUSZÓWKA
Zam: PODGIK.6642.490.2018
Niniejsza kopia jest wydrukiem z mapy numerycznej utworzonej w wyniku konwersji mapy analogowej. Może nie zawierać wszystkich obiektów znajdujących się w terenie. Dane ewidencyjne przedstawione na mapie nie spełniają wymagań określonych w rozporządzeniu w sprawie ewidencji gruntów i budynków, oraz obowiązujących standardów technicznych (par. 86 Rozp.MRRIB w sprawie ewidencji gruntów i budynków. Dz.U.Nr 38, poz.454 z 2001r. ze zm.)

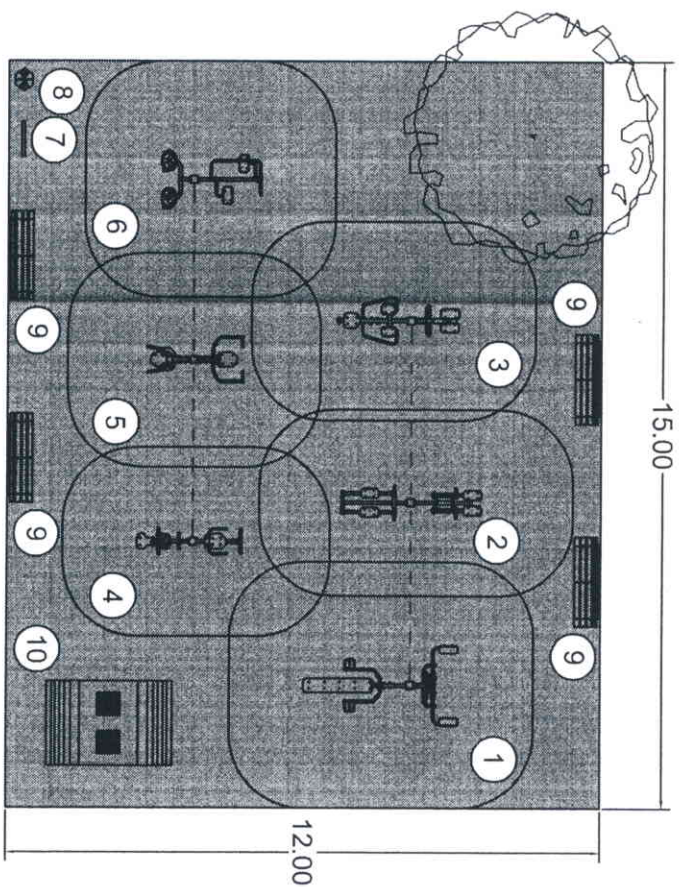

drzewa liściaste projektowane - 1 szt.



Nawierzchnia naturalna trawiasta - 180 m²

WARIANT PODSTAWOWY URZĄDZENIA PROJEKTOWANE

- 1 Sztańga + Pajacyk - 1 szt.
- 2 Orbitrek + Narciarz - 1 szt.
- 3 Twister + Wiosłarz - 1 szt.
- 4 Jeździec + Prostownik nóg - 1 szt.
- 5 Krzesło + Możliwość rozciągający - 1 szt.
- 6 Biegacz + Kola Tai Chi - 1 szt.
- 7 Regulamin siłowni plenerowej - 1 szt.
- 8 Kosz na śmieci - 1 szt.
- 9 Ławka Kompan 1,8 m - 4 szt.
- 10 Stolik z ławkami Szach 09.99.00 - 1 szt.



Strefa bezpieczeństwa wokół urządzenia

Barbara Mokrzyńska
Upr. konstr. - budowlana
Nr BUA-III-8356/47/90
MAZ/BO/1080/08

PROJEKT ZAGOSPODAROWANIA DZIAŁKI:

Koncepcja zagospodarowania otwartej strefy rekreacyjno-sportowej - siłownia plenerowa -

Lokalizacja: nr ewid. dz. 195/2 Wysokie Koło

Investor: Gmina Gniewoszków
ul. Lubelska 16, 26-920 Gniewoszków

NAZWA I ADRES OBIEKTU INWESTOR	Imię i nazwisko	uprawnienia	data	podpis
Autor	Barbara Mokrzyńska	BUA-III-8386/47/90	luty 2018.	