


ELEWACJA BOCZNA II

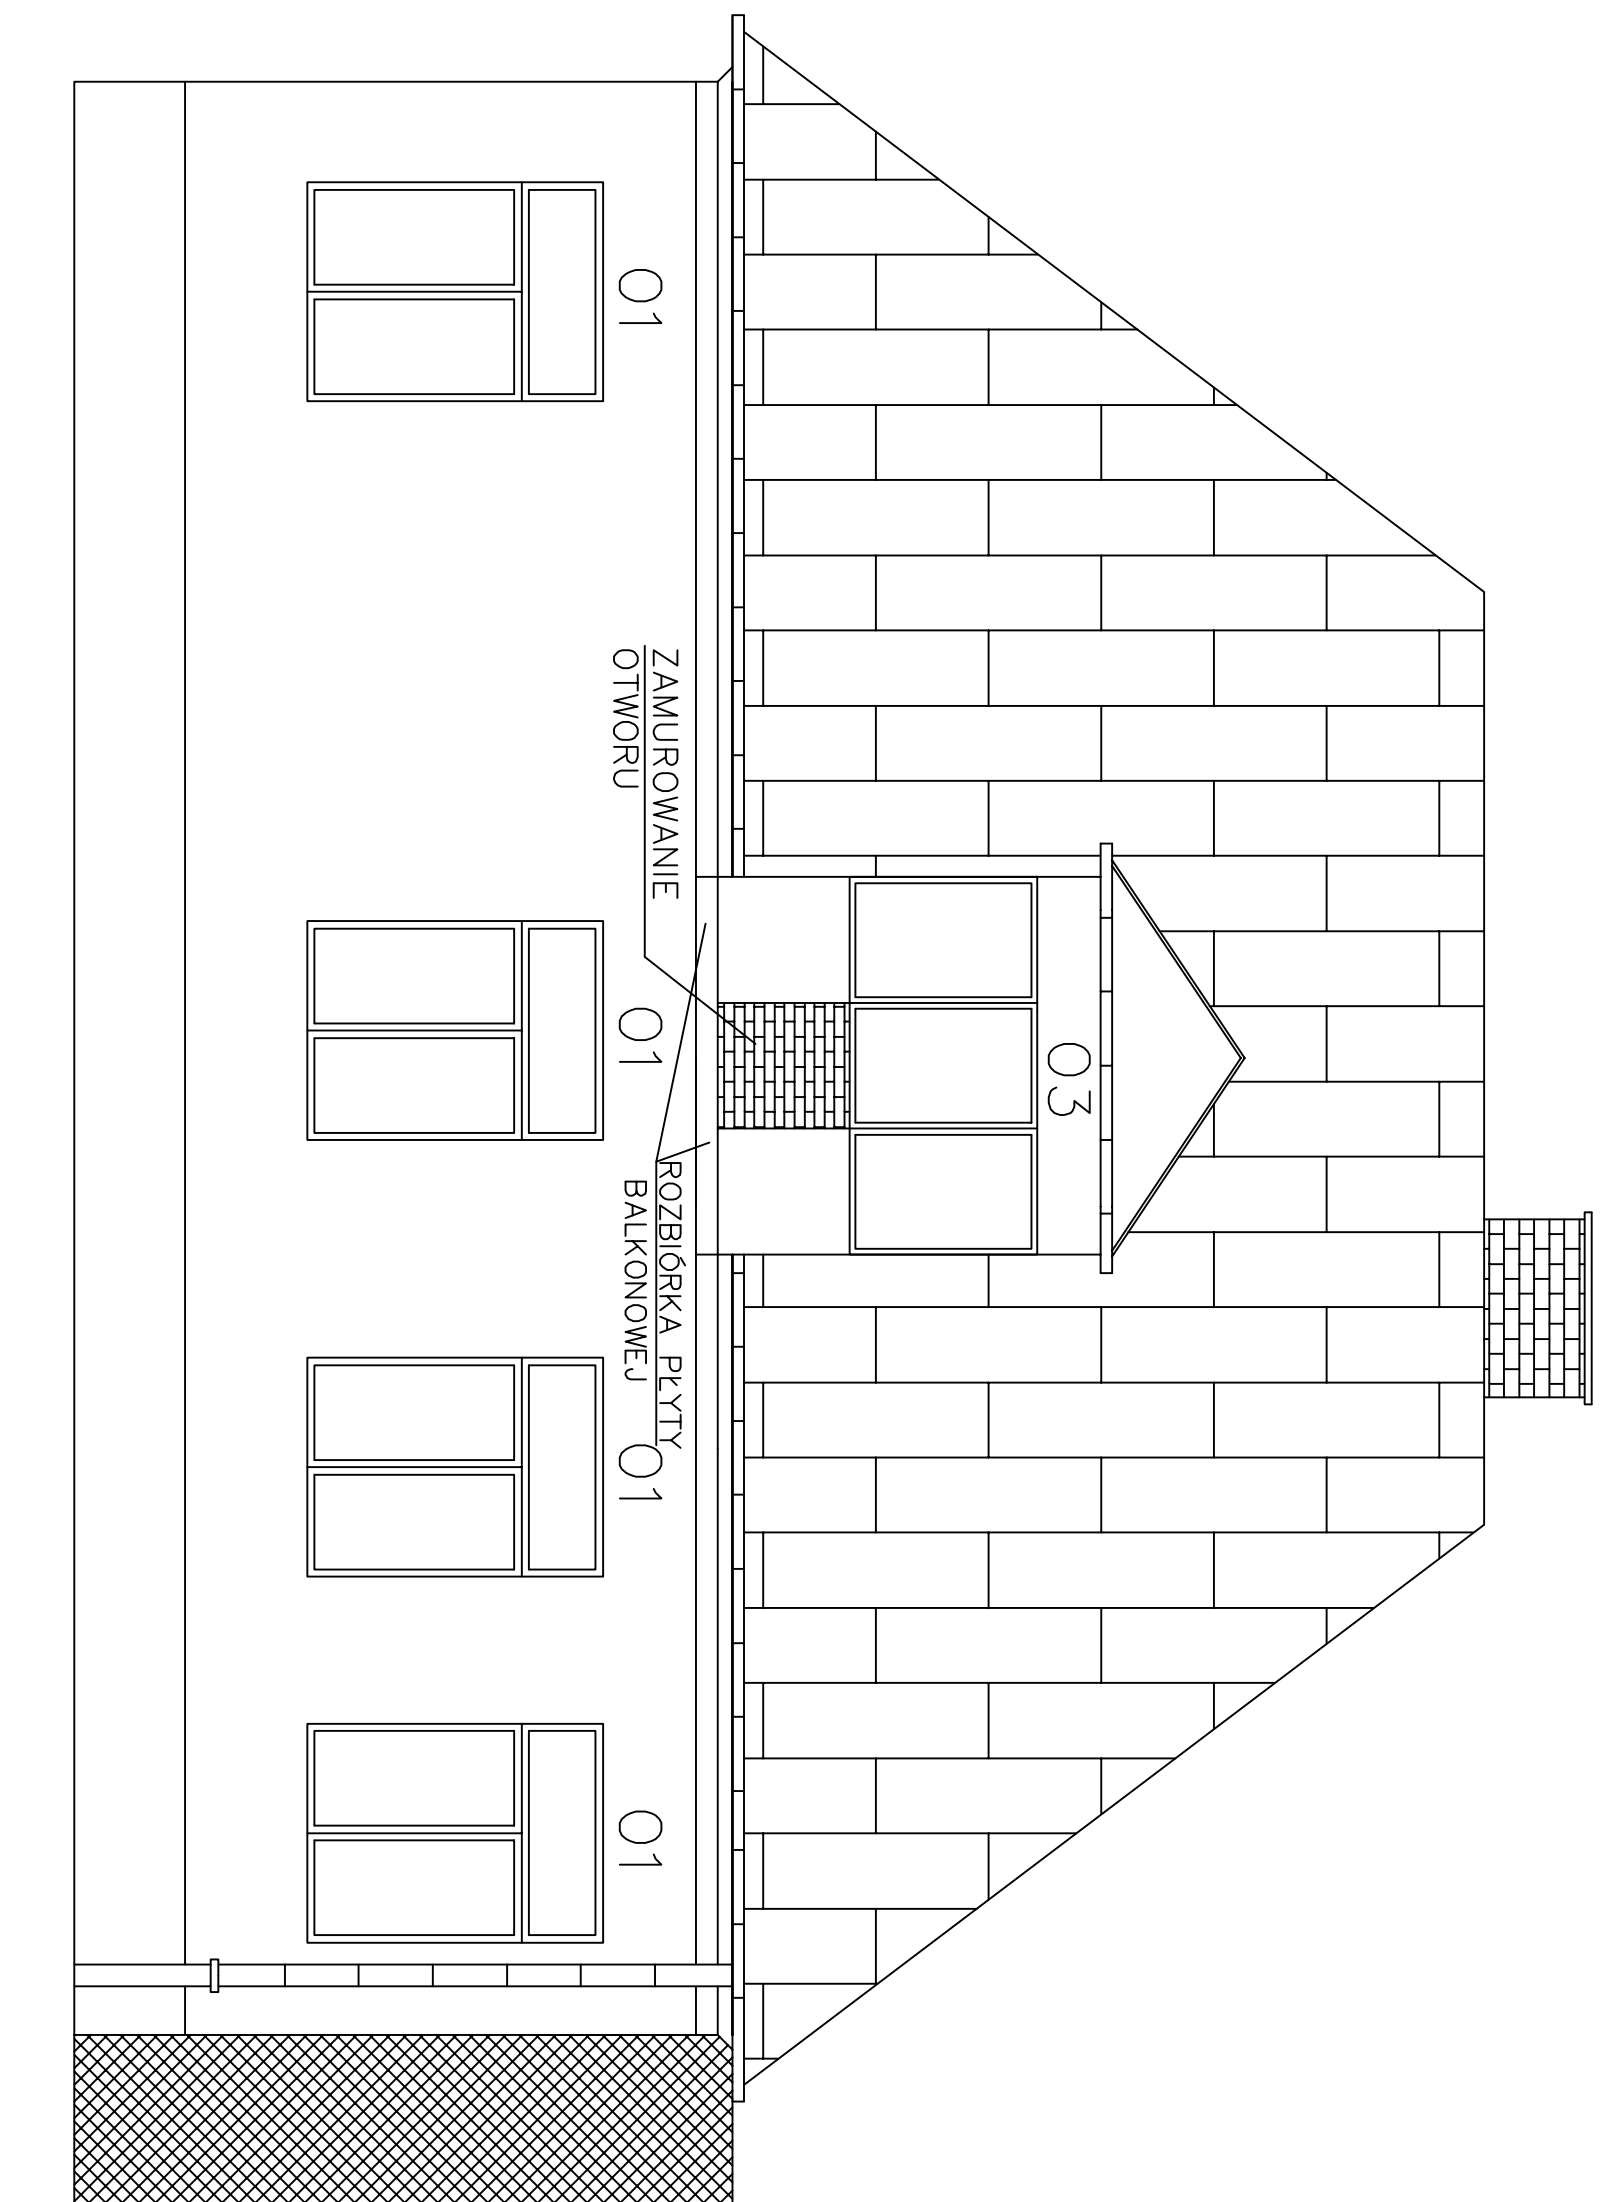

OBIEKT PUBLICZNA SZKOŁA PODSTAWOWA W WYSOKIM KOLE gm. GNIEWOSZÓW PRZEDMIOT ELEWACJA BOCZNA II - WYMIANA STOLARKI OKIENNEJ I DRZWIOWEJ STARA CZĘŚĆ	SKALA 1:50
OPRACOWAŁ: inż. BOGUSŁAW URBANELIS Upř. Bud. BUA-III-8386/116/89	NR. RY: A4
	DATA 11.2000