


ELEWACJA BOCZNA I

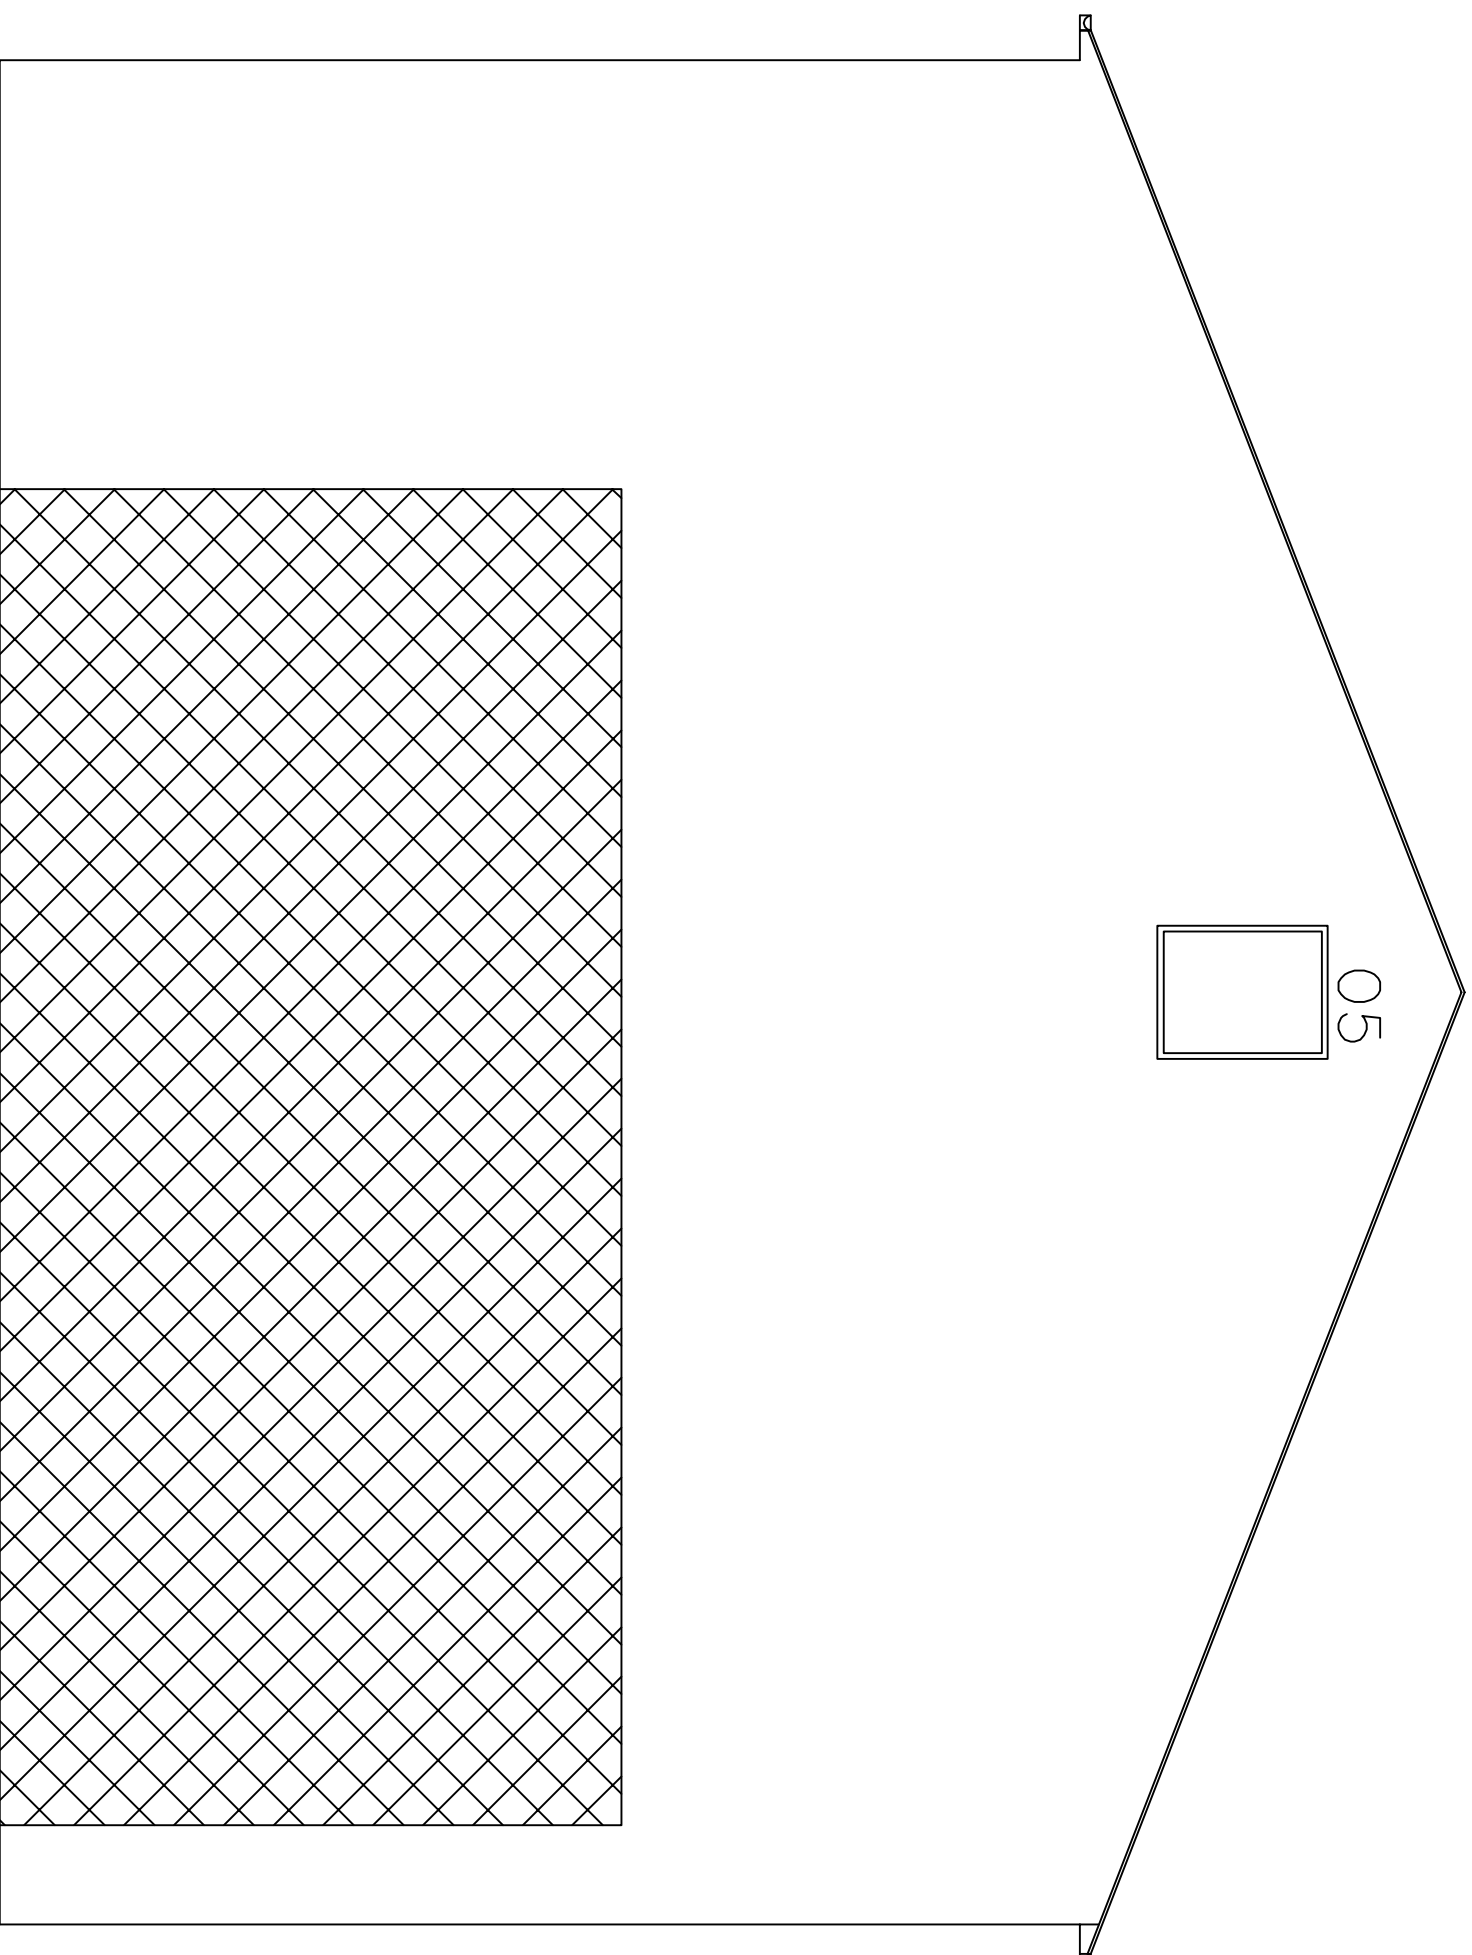

OBIEKT

PUBLICZNA SZKOŁA PODSTAWOWA W WYSOKIM KOLE gm. GNIEWOSZÓW
PRZEDMIOT
ELEWACJA BOCZNA I - WYMIANA STOLARKI OKIENNEJ I DRZWIOWEJ STARA CZĘŚĆ

SKALA
1:50

NR. RY:
A7

OPRACOWAŁ:

inż. BOGUSŁAW URBANELIS
Upř. Bud. BUA-III-8386/116/89

DATA

11.200