


ELEWACJA BOCZNA II

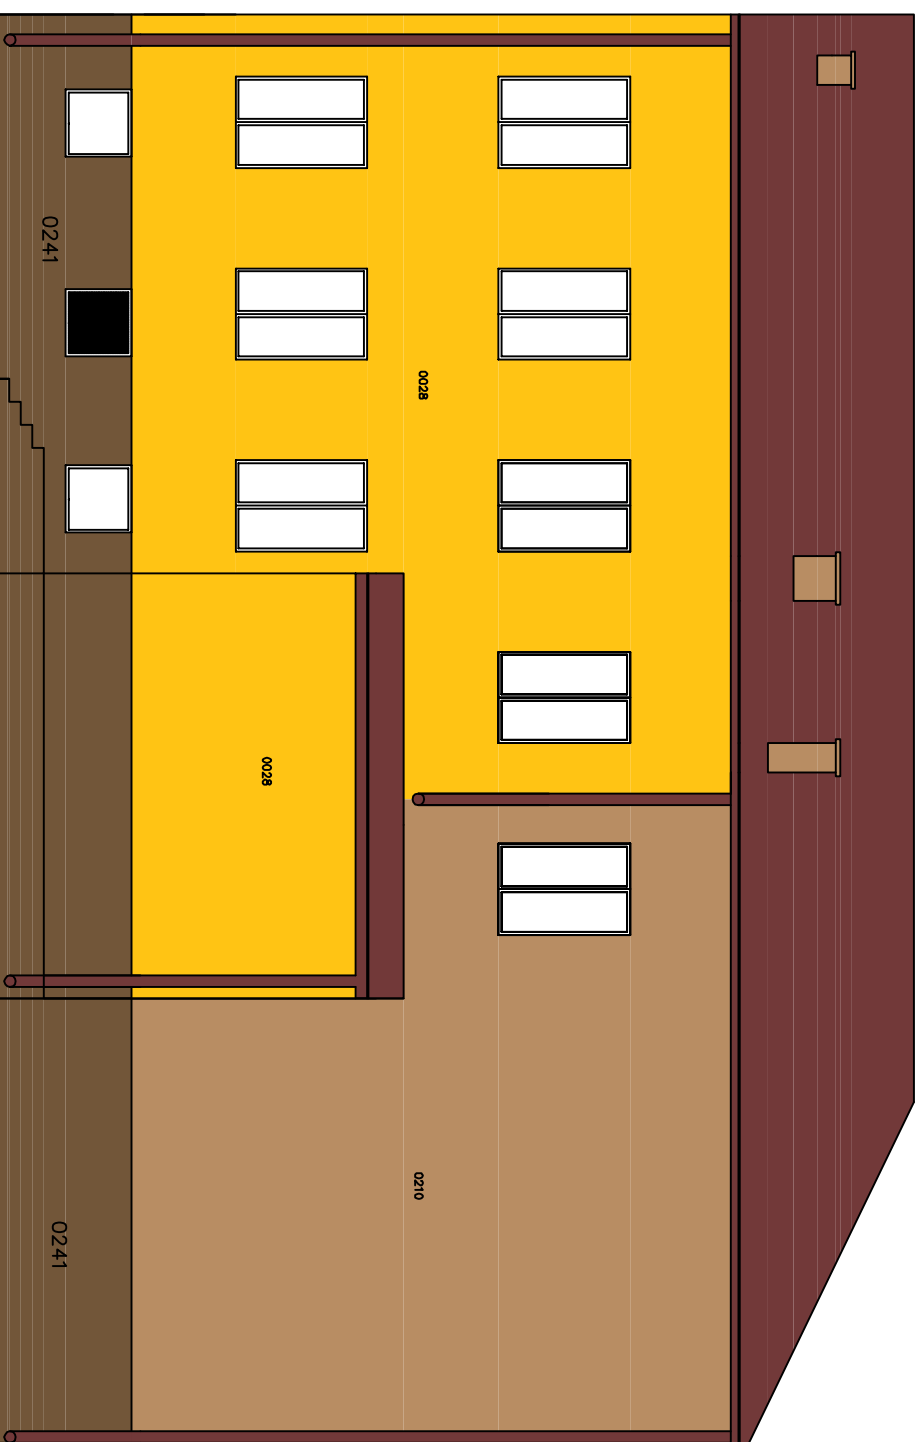

PALETA BARW
ATLAS



0241



0210



0028



0100



okna do
zamnutowania

OBIEKT
PUBLICZNA SZKOŁA PODSTAWOWA W BORKU gm. GNIEWOSZÓW
PRZEDMIOT
TERMOMODERNIZACJA - KOLORYSTYKA

SKALA
1:100

NR. RYSUNKI
A4

OPRACOWAŁ:
inż. BOGUSŁAW URBANIECIS
Upř. Bud. BUA-II-8386/116/89

DATA
01.2009