


# Stacja podciśnieniowa SP 1 "OLEKSÓW"

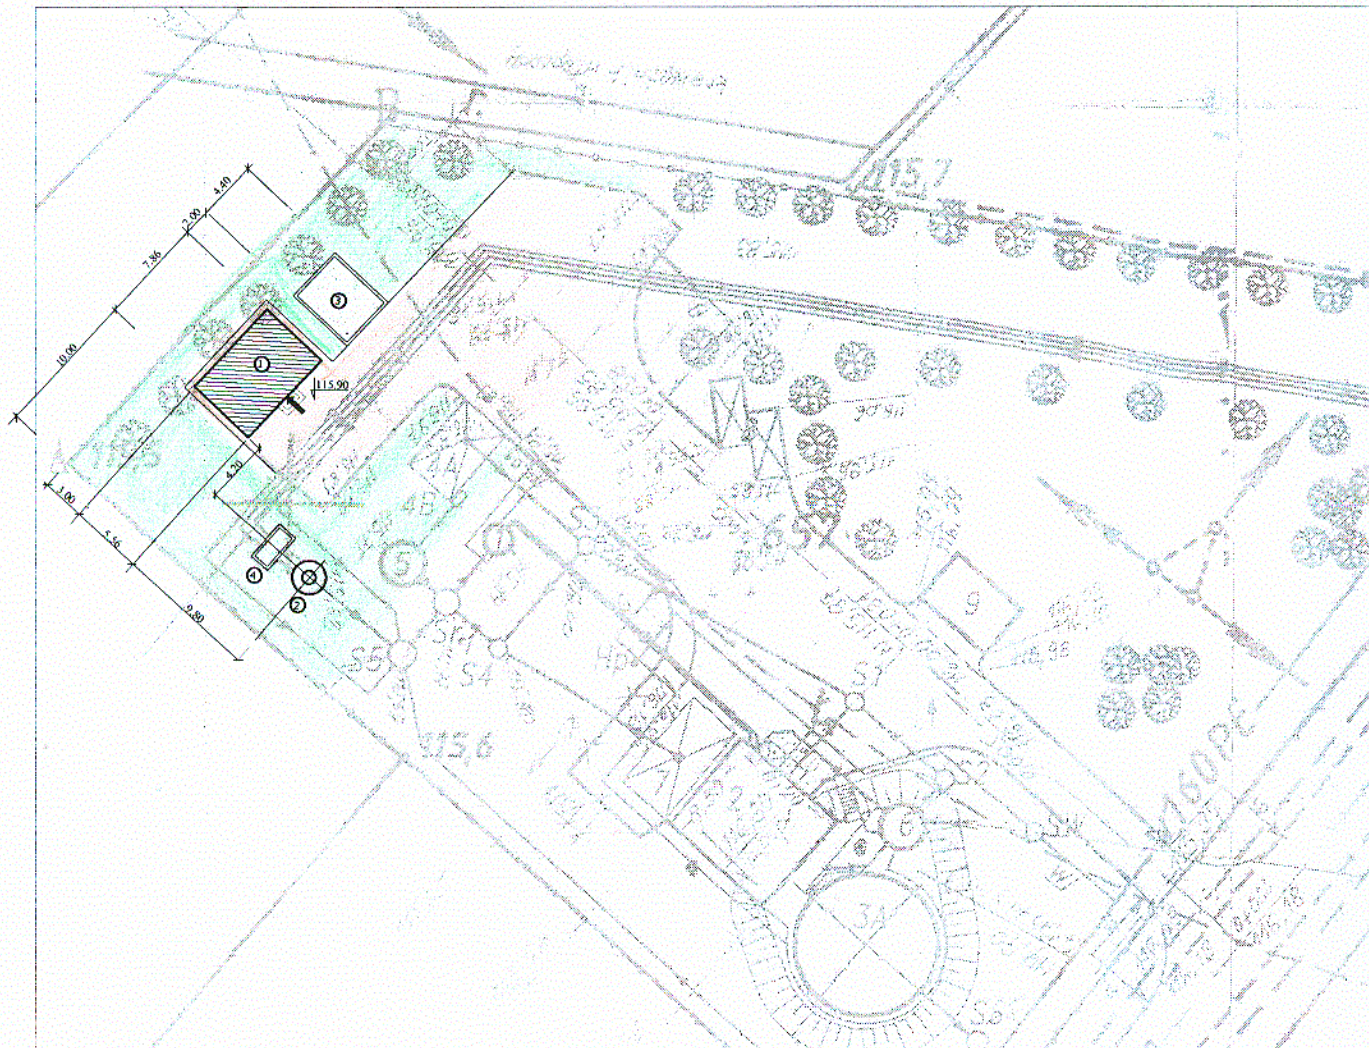

## LEGENDA :

1. BUDYNEK APARATURY PRÓŻNIOWEJ
2. ZBIORNIK PODCIŚNIENIOWY
3. FILTR POWIETRZA ODLOTOWEGO
4. KOMORA ZASUW

<b>ProKoBud</b>		05-500 Piaszczno-Chylicki ul. Melanii 16			
PROJEKTOWANIE, KONSULTACJE, BUDOWA					
Inwestycja : KANALIZACJA SANITARNA DLA m. OLEKSÓW, gm. Gniwoszów					
Obiekt : STACJA PODCIŚNIENIOWA SP 1 "OLEKSÓW"					
Rysunek : PLAN SYTUACYJNY					
Projektanci :	Specjalność :	Nr uprawnień :	Data :	Podpis :	Stadium :
mgr inż. Jerzy Wójcik	konstr.-inżyn.	224/67	0 1.2009		PROJEKT BUDOWLANY
					Skala : 1:500
Sprawdzający :					Nr rys.
inż. Eugenia Dąbrowska	konstr.-inżyn.	St.695/77	0 1.2009		1