




ELEWACJA POŁUDNIOWA

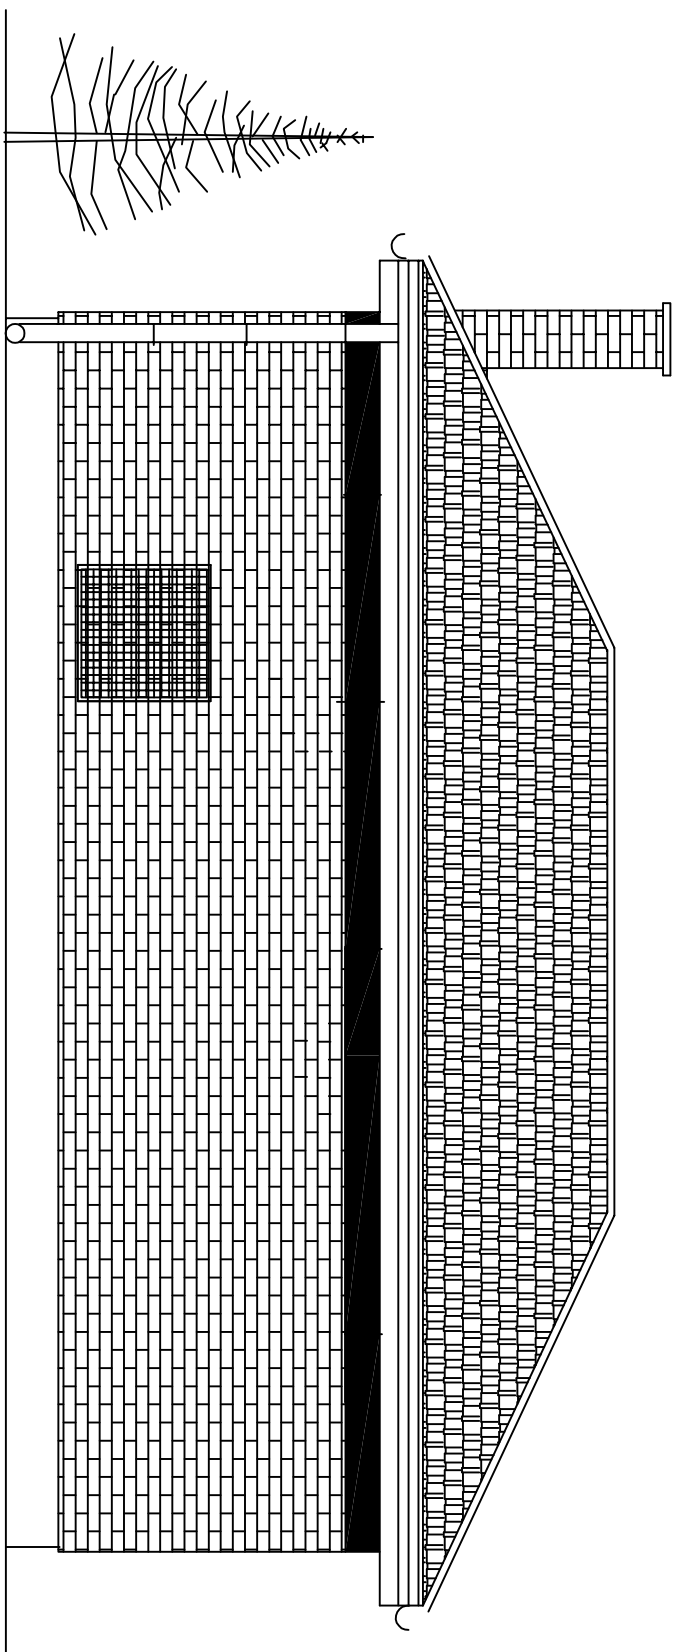

ELEWACJA ZACHODNIA

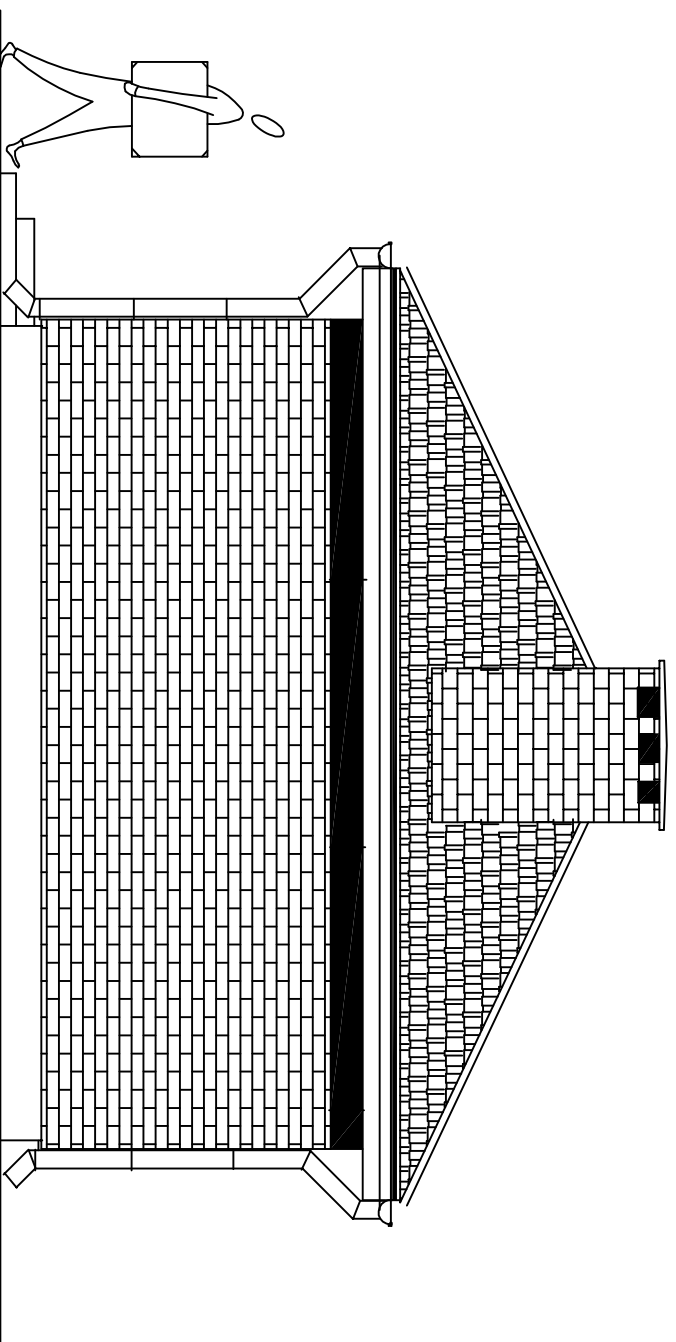

ELEWACJA PÓŁNOCNA

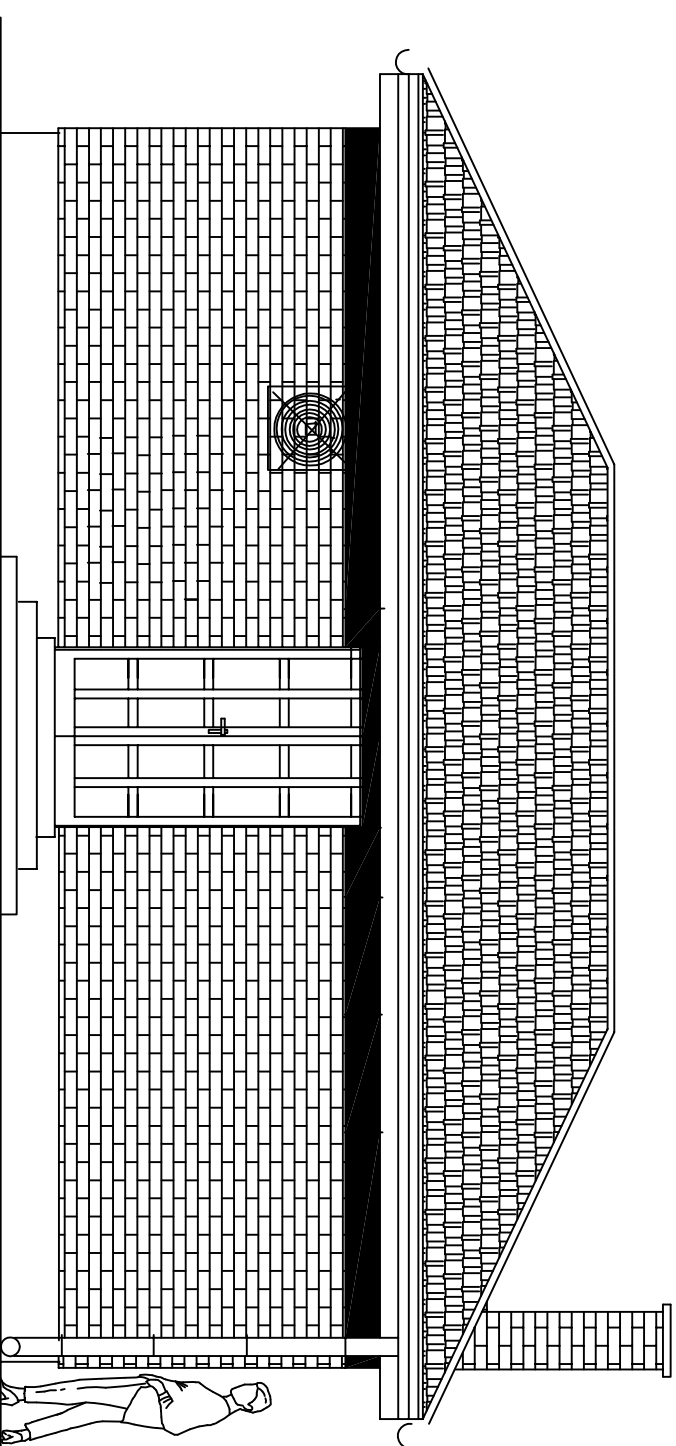

ELEWACJA WSCHODNIA

<p>ProkoBud 05-500 Piaseczno-Chylicki ul. Melanii 16</p>					
<p>INWESTYGA: KANALIZACJA SANITARNA dla m. Cerkiew, gm. Zakrzew</p>					
<p>PROJEKTOWANIE: KONSULTACJE BUDOWA</p>					
<p>Obiekt: STACJA PODCISNIENIOWA SP 2 "BOREK" w Rogowie Szluzym</p>					
<p>Rysunek: ELEWACJE</p>					
Projektant:	Specjalność:	Nr uprawnień:	Data:	Podpis:	Stadium:
mgr inż. Jerzy Wojcik	konstr.-inżyn.	224/67	01.2009		PROJEKT BUDOWLANY
Sprawdzający:				Nr rys.	
inż. Eugenia Dobrowska konstr.-inżyn.				SI.695/77	01.2009
					Nr rys. 5