

MAPA DO CELÓW PROJEKTOWYCH  
Aktualna w granicach lokalizacji  
na 31.08.2007 r.  
Skala ; 1: 1000  
Nr sekcji: 125.343.011

obręb : Borek, Regów Stary  
gm; Gniewoszków  
pow; kozienicki  
woj; mazowieckie

-670515461-  
USŁUGI GEODEZYJNE I PROJEKTOWE  
Sławomir Dębowski  
ul. 1905 Roku 21, 26-600 Radom  
tel. (048) 363 26 98, 0 603 690 688

GEODETA PRACOWNIK  
mgr inż. Sławomir Dębowski  
27-600 Radom ul. 1905 Roku 21  
Nr upraw. 10880


Starostwo Powiatowe w Kozienicach  
Gospodarstwo Pomocnicze  
Powiatowy Ośrodek Dokumentacji  
Geodezyjnej i Kartograficznej  
Kozienice, ul. Kochanowskiego 26

W obszarze oznaczonym linią...  
dokonano aktualizacji...  
zasadniczej. Dokumenty z pomiaru  
uzupełniającego przyjęto do zespołu  
powiatowego  
w dniu... 2007-10-09  
i zweryfikowano pod nr... 1451-12/2007  
Niniejsza mapa może służyć do celów  
projekt. Projektowane obiekty  
budowlane wymagające pozwolenia  
na budowę podlegają wyłączeniu  
i inwentaryzacji powiatowej przez  
jednostki uprawnione do wykonywania  
2007-10-09 geodezyjnych i kartograficznych  
miejsc i datę...  
p.o. kierownik Gospodarstwa Pomocniczego  
Powiatowego Ośrodka Dokumentacji  
Geodezyjnej i Kartograficznej

**UWAGA:**


1. Na kable energetyczne, telekomunikacyjne i teletechniczne krzyżujące się z projektowanym kolektorem sanitarnym należy nałożyć rury ochronne dwudzielne typu AROT o długości 3,0 m

<b>PROKOBUD</b>						ul. Melnik 16 06-500 PIASECZNO - CHYLICZKI Tel./Fax: (0-22) 858 78 51
Projektowanie, Konsultacje, Budowa						
Investycja:	Kanalizacja sanitarna podciśnieniowa z przyłączami w m. Borek, Regów Stary, Oleksów, gm. Gniewoszków. Zlewnia stacji SP2					
Obiekt:	Sieć przewodów					
Rysunek:	Plan zagospodarowania terenu					
Projektanci:	Specjalność:	Nr uprawnień:	Data:	Podpis:	Stadium:	
mgr. inż. Mirosław Wnuk	Inst. - inż.	5/Lb/96	12.2008		Projekt budowlany	
mgr. inż. Marcin Podlaszewski	Inst. - inż.				Skala:	
mgr. inż. Joanna Stępnik	Inst. - inż.				1:1000	
mgr. inż. Konrad Czopek	Inst. - inż.					
mgr. inż. Andrzej Stańczak	Inst. - inż.					
Sprawdzający:	Inst. - inż.	10/Lb/81			Nr rys.	
inż. Zenon Suchora		2805/Lb/94			6	

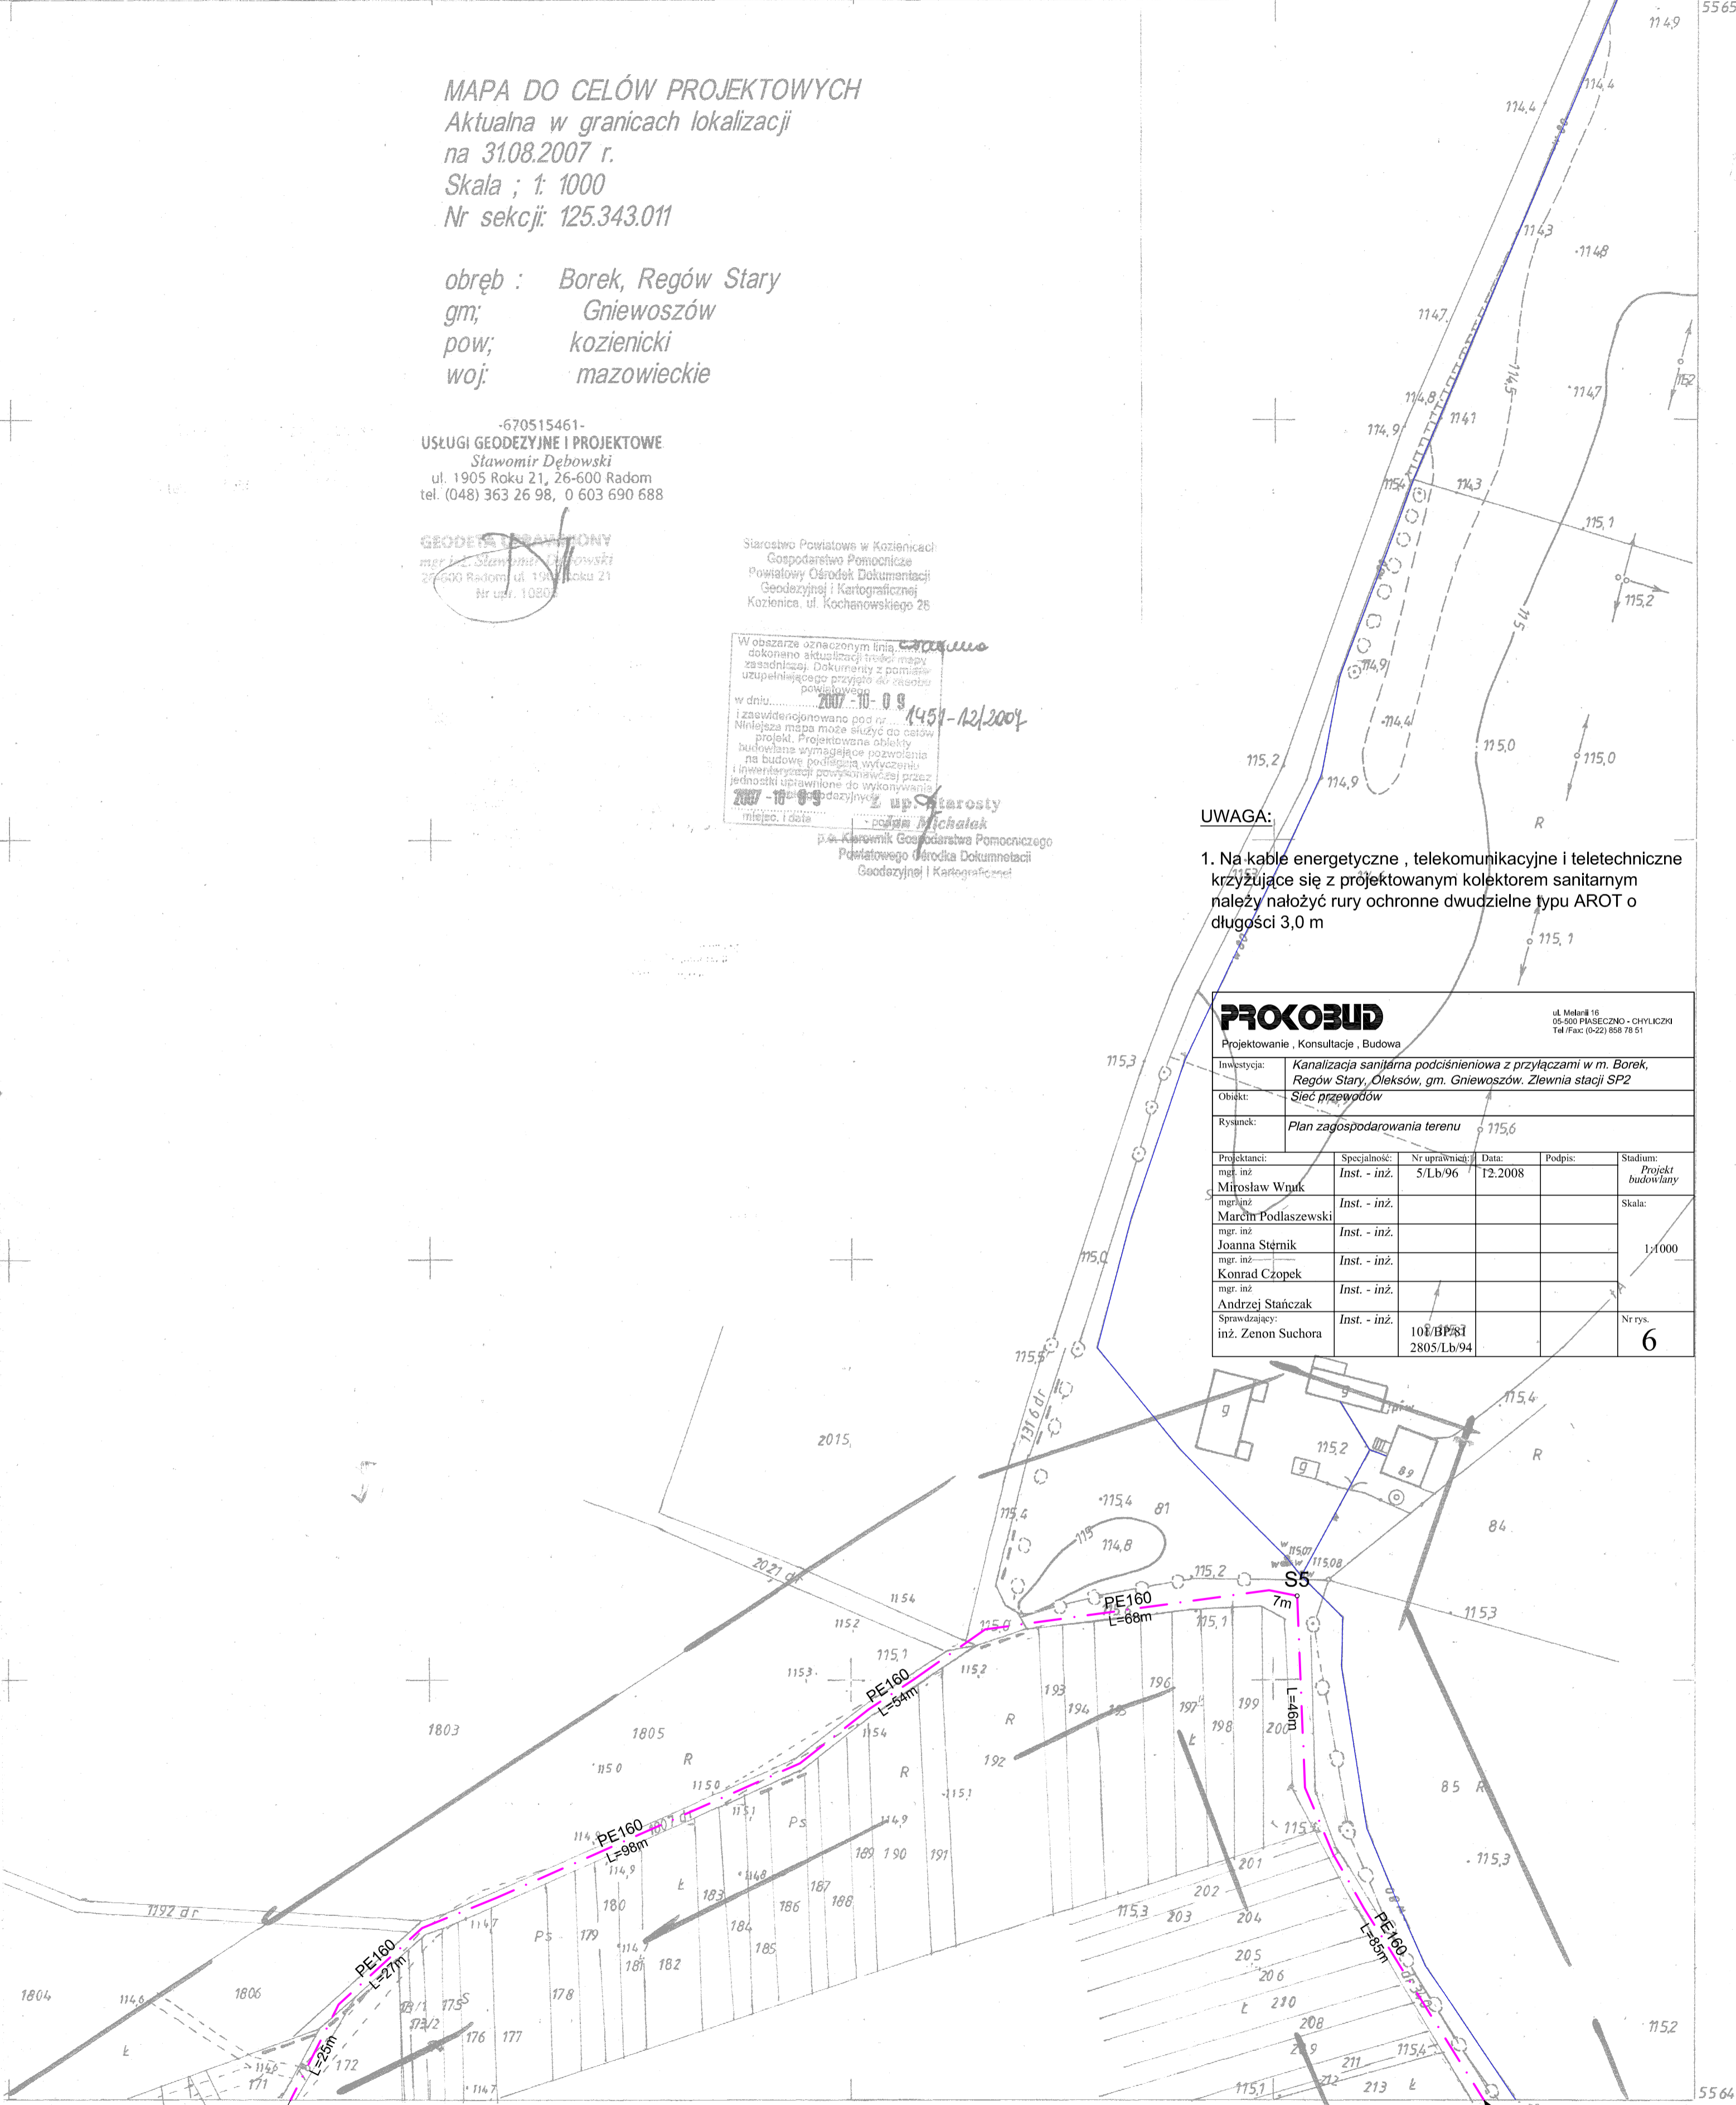

ŁĄCZY RYS. NR 5

Sieć wodociągowa zainwentaryzowana w listopadzie 1996 r. przez SP-NIE „TECHNOPLAN” w Lublinie.

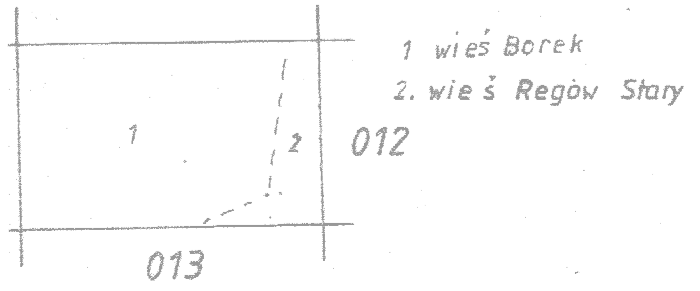

1 wieś Borek  
2 wieś Regów Stary