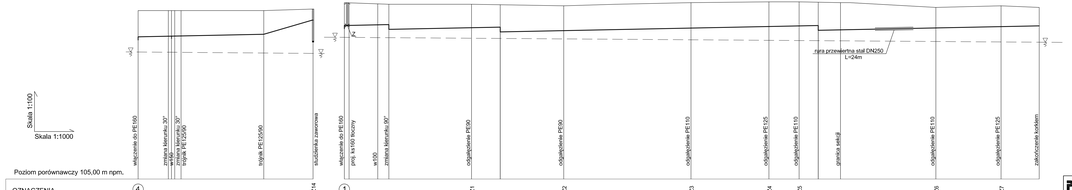
Skala 1:100
Skala 1:1000
Poziom porównawczy 105,00 m npm.
włączenie do PE100
zmiana kierunku 30°
zmiana kierunku 30°
zmiana kierunku 30°
trójnik PE125/90
trójnik PE125/90
włączenie do PE100
pod. ks100 rkoziny
w100
zmiana kierunku 90°
odgałęzienie PE90
odgałęzienie PE90
odgałęzienie PE110
odgałęzienie PE125
odgałęzienie PE110
rura przewiertna stal DN250
L=24m
granica sekcji
odgałęzienie PE110
odgałęzienie PE125
zakończenie kolektora
OZNACZENIA
4
S214
1
S21
S22
S23
S24
S25
S26
S27
RZĘDNE TERENU [m npm.]
113,72 113,66 113,60
114,00 114,02 114,00 114,00 114,00
114,01 114,00
115,00 115,70
